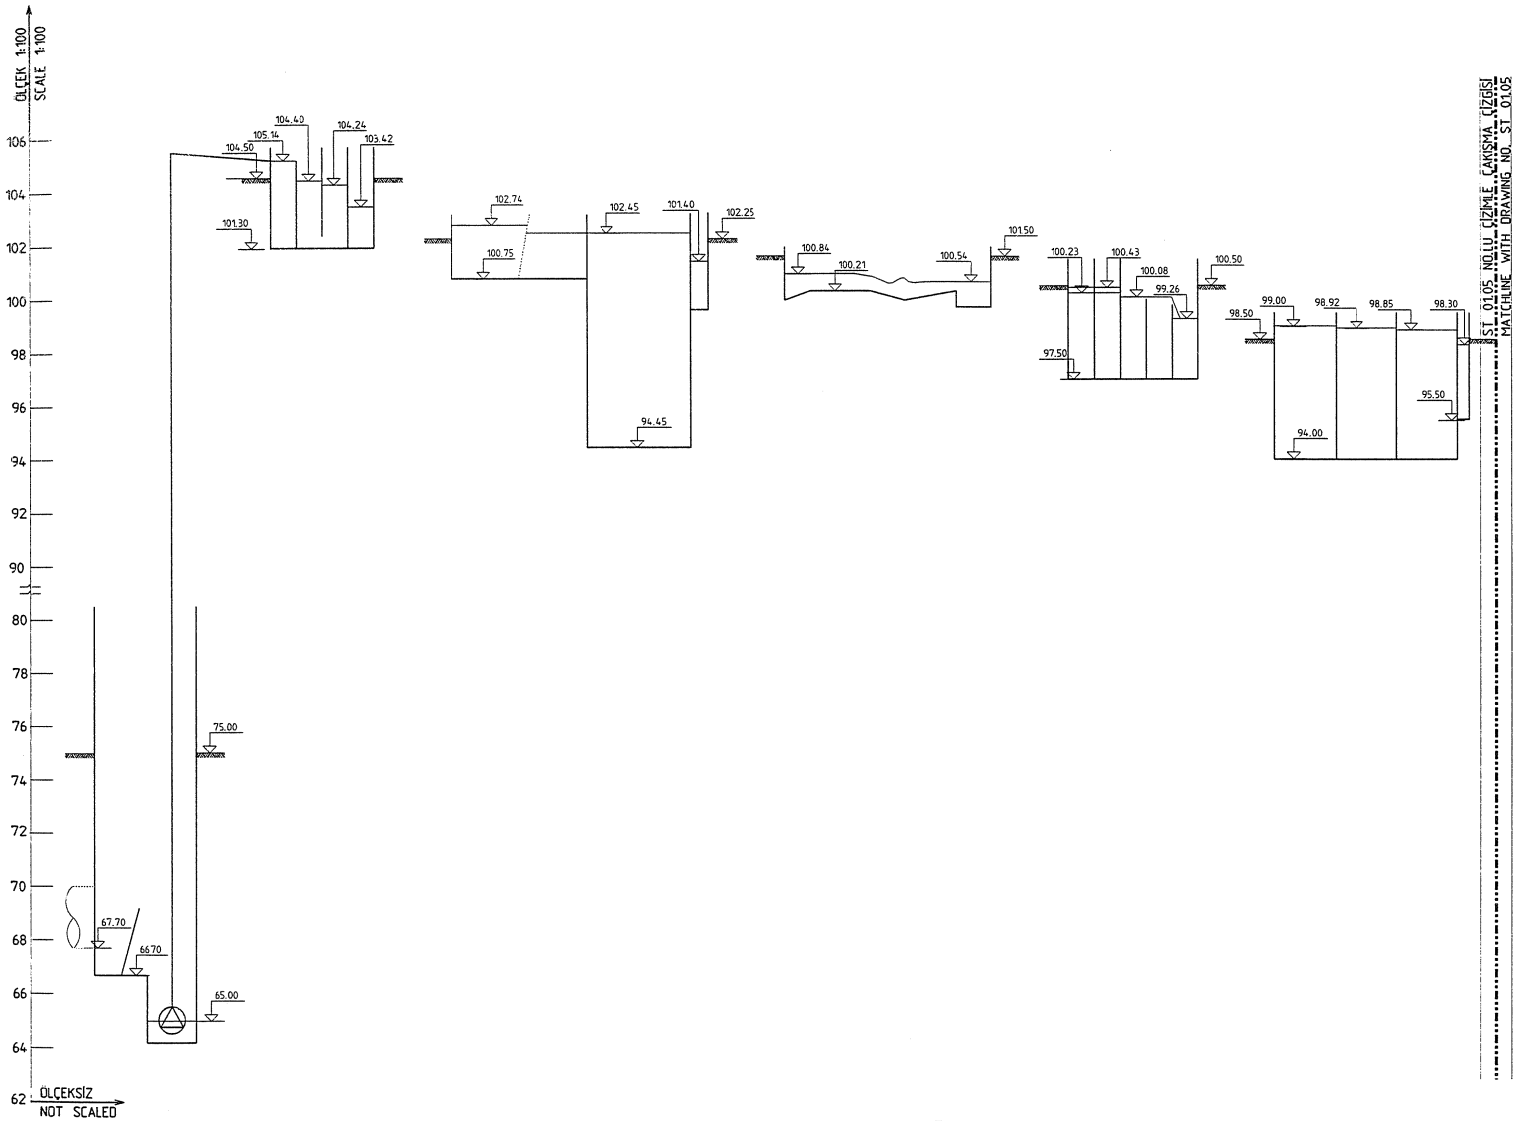


GİRİŞ POMPA İSTASYONU TD01
INLET PUMPING STATION CDC1

İNCE IZGARA KUM TUTUCU PARŞAL SAVAĞI TD02
FINE SCREEN GRIT CHAMBER PARSHALL FLUME CDC2

BİYOLOJİK FOSFOR TANKI
BIO-P TANK

NOTLAR:

BUTUN OLÇÜLER METREDİR. ORTALAMA DENİZ SEVİYESİ UZERİNDEKİ TÜM KOTLAR METRE OLARAK VERİLMİŞTİR.

GOSTERİLEN ZEMİN KOTLARI VE YAPI UST KOTLARI YAKLAŞIK OLUP UYGULAMA SIRASINDA YENİDEN BELİRLENECEKTİR.

NOTES:

ALL DIMENSIONS ARE IN METER AND LEVELS ABOVE MEAN SEA LEVEL ARE IN METERS.

GROUND LEVEL AND TOP LEVELS OF STRUCTURES ARE APPROXIMATE AND WILL BE DETERMINED DURING APPLICATION

REFERANSLAR/REFERENCES:

ST 01.05 HİDROLİK PROFİL, B
HYDRAULIC PROFILE, B

TASLAK / DRAFT

YARI YARIYA KÜÇÜLTÜLMÜŞTÜR
REDUCED TO HALF SCALE

Rev. Rev.	Tarih Date	Yapan Designed	Kontrol Checked	Onay Approved	Değişiklik Tipi Type of Amendment
	199				
	199				
	199				

İSKİ : Genel Müdürlüğü General Directorate — Planlama ve Proje Daire Başkanlığı Planning and Design Department

T.C
İstanbul Büyükşehir Belediye Başkanlığı
İstanbul Metropolitan Municipality
İSKİ
İstanbul Su ve Kanalizasyon İdaresi Genel Müdürlüğü
General Directorate of Istanbul Water and Sewerage Administration

Ömerli ve Elmalı Çevre Koruma Projesi Kesin Proje
Ömerli and Elmalı Environmental Protection Project Final Design

Proje Firması / Consultants
Ömerli and Elmalı Joint Venture
COWIconsult, SWECO, Sistem Planlama, ACS

PAŞAKÖY ATIKSU ARITMA TESİSİ
PAŞAKÖY WASTEWATER TREATMENT PLANT
HİDROLİK PROFİL, A
HYDRAULIC CROSS SECTION, A

	Tarih Date	İsim Name	İmza Signature
Yapan Designed by	1994.01.06	BEK	
Kontrol Checked by	1994.01.07	LGA	
Onay Approved by	1994.02.09	PET	

Ölçek / Scale	Resim No / Drwg No	Rev.
GÖSTERİLEN / AS SHOWN	ST 01.04	A

NOTLAR:

BÜTÜN ÖLÇÜLER METREDİR. ORTALAMA DENİZ SEVİYESİ ÜZERİNDEKİ TÜM KOTLAR METRE OLARAK VERİLMİŞTİR.

GÖSTERİLEN ZEMİN KOTLARI VE YAPI ÜST KOTLARI YAKLAŞIK OLUP UYGULAMA SIRASINDA YENİDEN BELİRLENECEKTİR.


NOTES:

ALL DIMENSIONS ARE IN METER AND LEVELS ABOVE MEAN SEA LEVEL ARE IN METERS.

GROUND LEVEL AND TOP LEVELS OF STRUCTURES ARE APPROXIMATE AND WILL BE DETERMINED DURING APPLICATION

REFERANSLAR/REFERENCES:

ST 01.04 HİDROLİK PROFİL, A
HYDRAULIC PROFILE, A

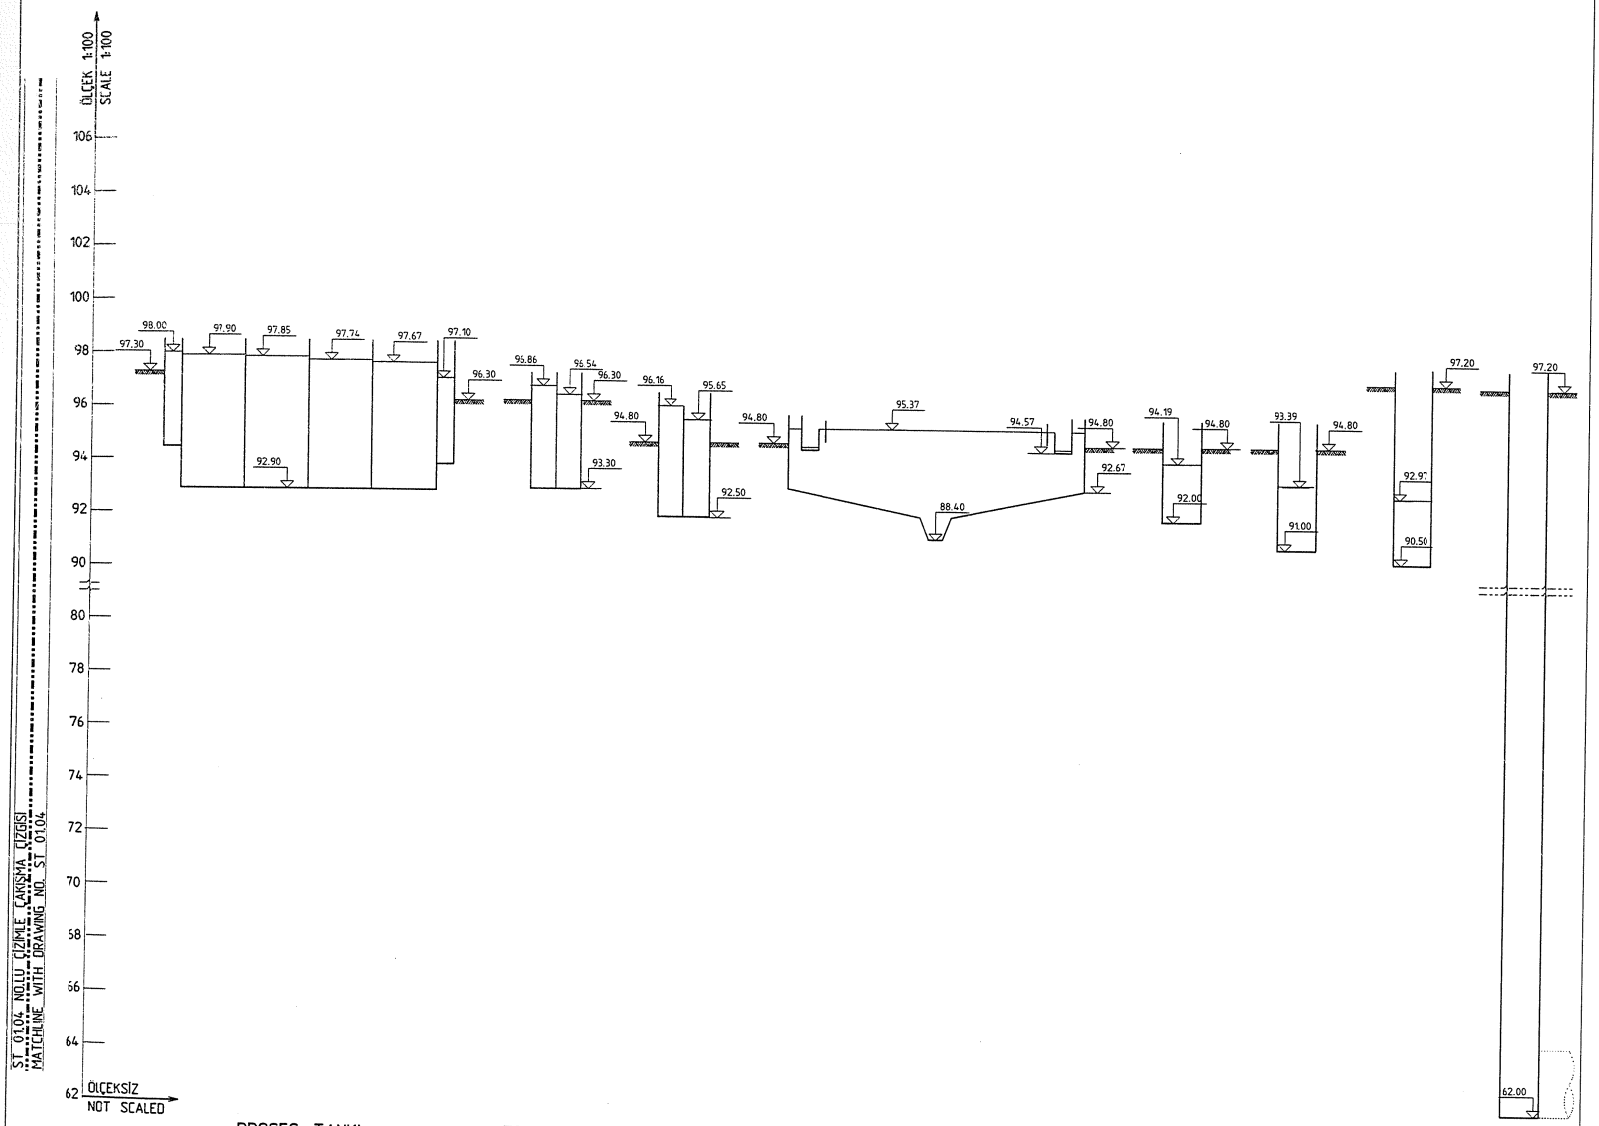

TASLAK / DRAFT

YARI YARIYA KÜÇÜLTÜLMÜŞTÜR
REDUCED TO HALF SCALE

Rev. Rev.	Tarih Date	Yapan Designed	Kontrol Checked	Onay Approved	Değişiklik Tipi Type of Amendment
	199				
	199				
	199				

İSKİ Genel Müdürlüğü / General Directorate — Planlama ve Proje Daire Başkanlığı / Planning and Design Department

T.C
İstanbul Büyükşehir Belediye Başkanlığı
İstanbul Metropolitan Municipality
İSKİ
İstanbul Su ve Kanalizasyon İdaresi Genel Müdürlüğü
General Directorate of Istanbul Water and Sewerage Administration

Ömerli ve Elmalı Çevre Koruma Projesi Kesin Proje
Ömerli and Elmalı Environmental Protection Project Final Design

Proje Firması / Consultants
Ömerli and Elmalı Joint Venture
COWIconsult, SWECO, Sistem Planlama, ACS

PAŞAKÖY ATIKSU ARITMA TESİSİ
PAŞAKÖY WASTEWATER TREATMENT PLANT
HİDROLİK PROFİL, B
HYDRAULIC CROSS SECTION , B

	Tarih Date	İsim Name	İmza Signature
Yapan Designed by	1994.01.06	BEK	
Kontrol Checked by	1994.01.07	LGA	
Onay Approved by	1994.02.09	PET	

Ölçek / Scale: GÖSTERİLEN / AS SHOWN
Resim No / Drwg.No: ST 01.05
Rev: A