
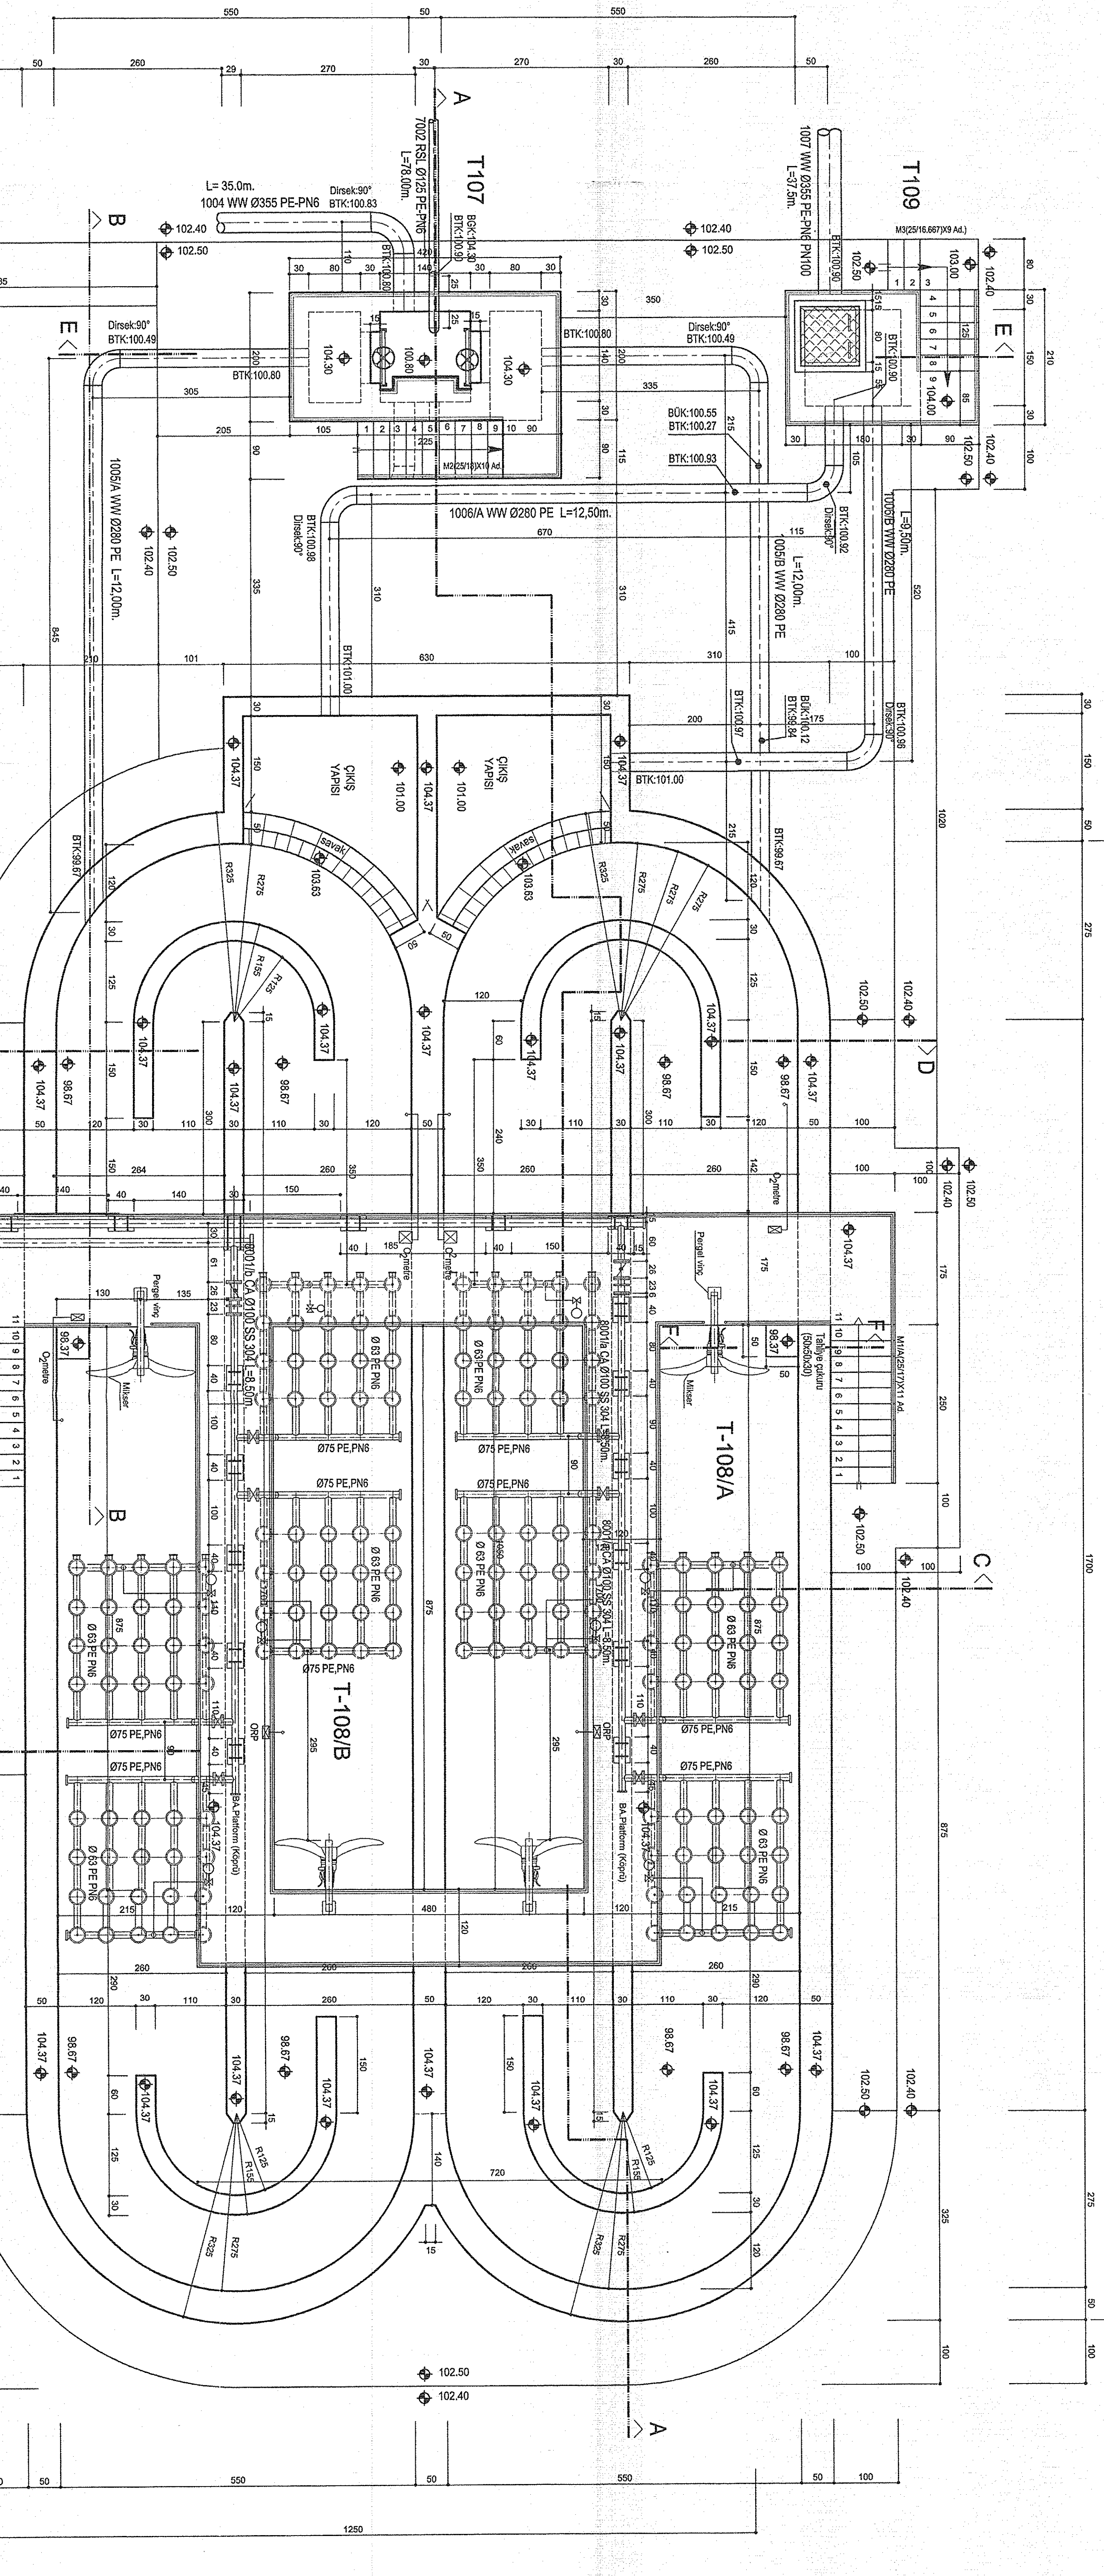
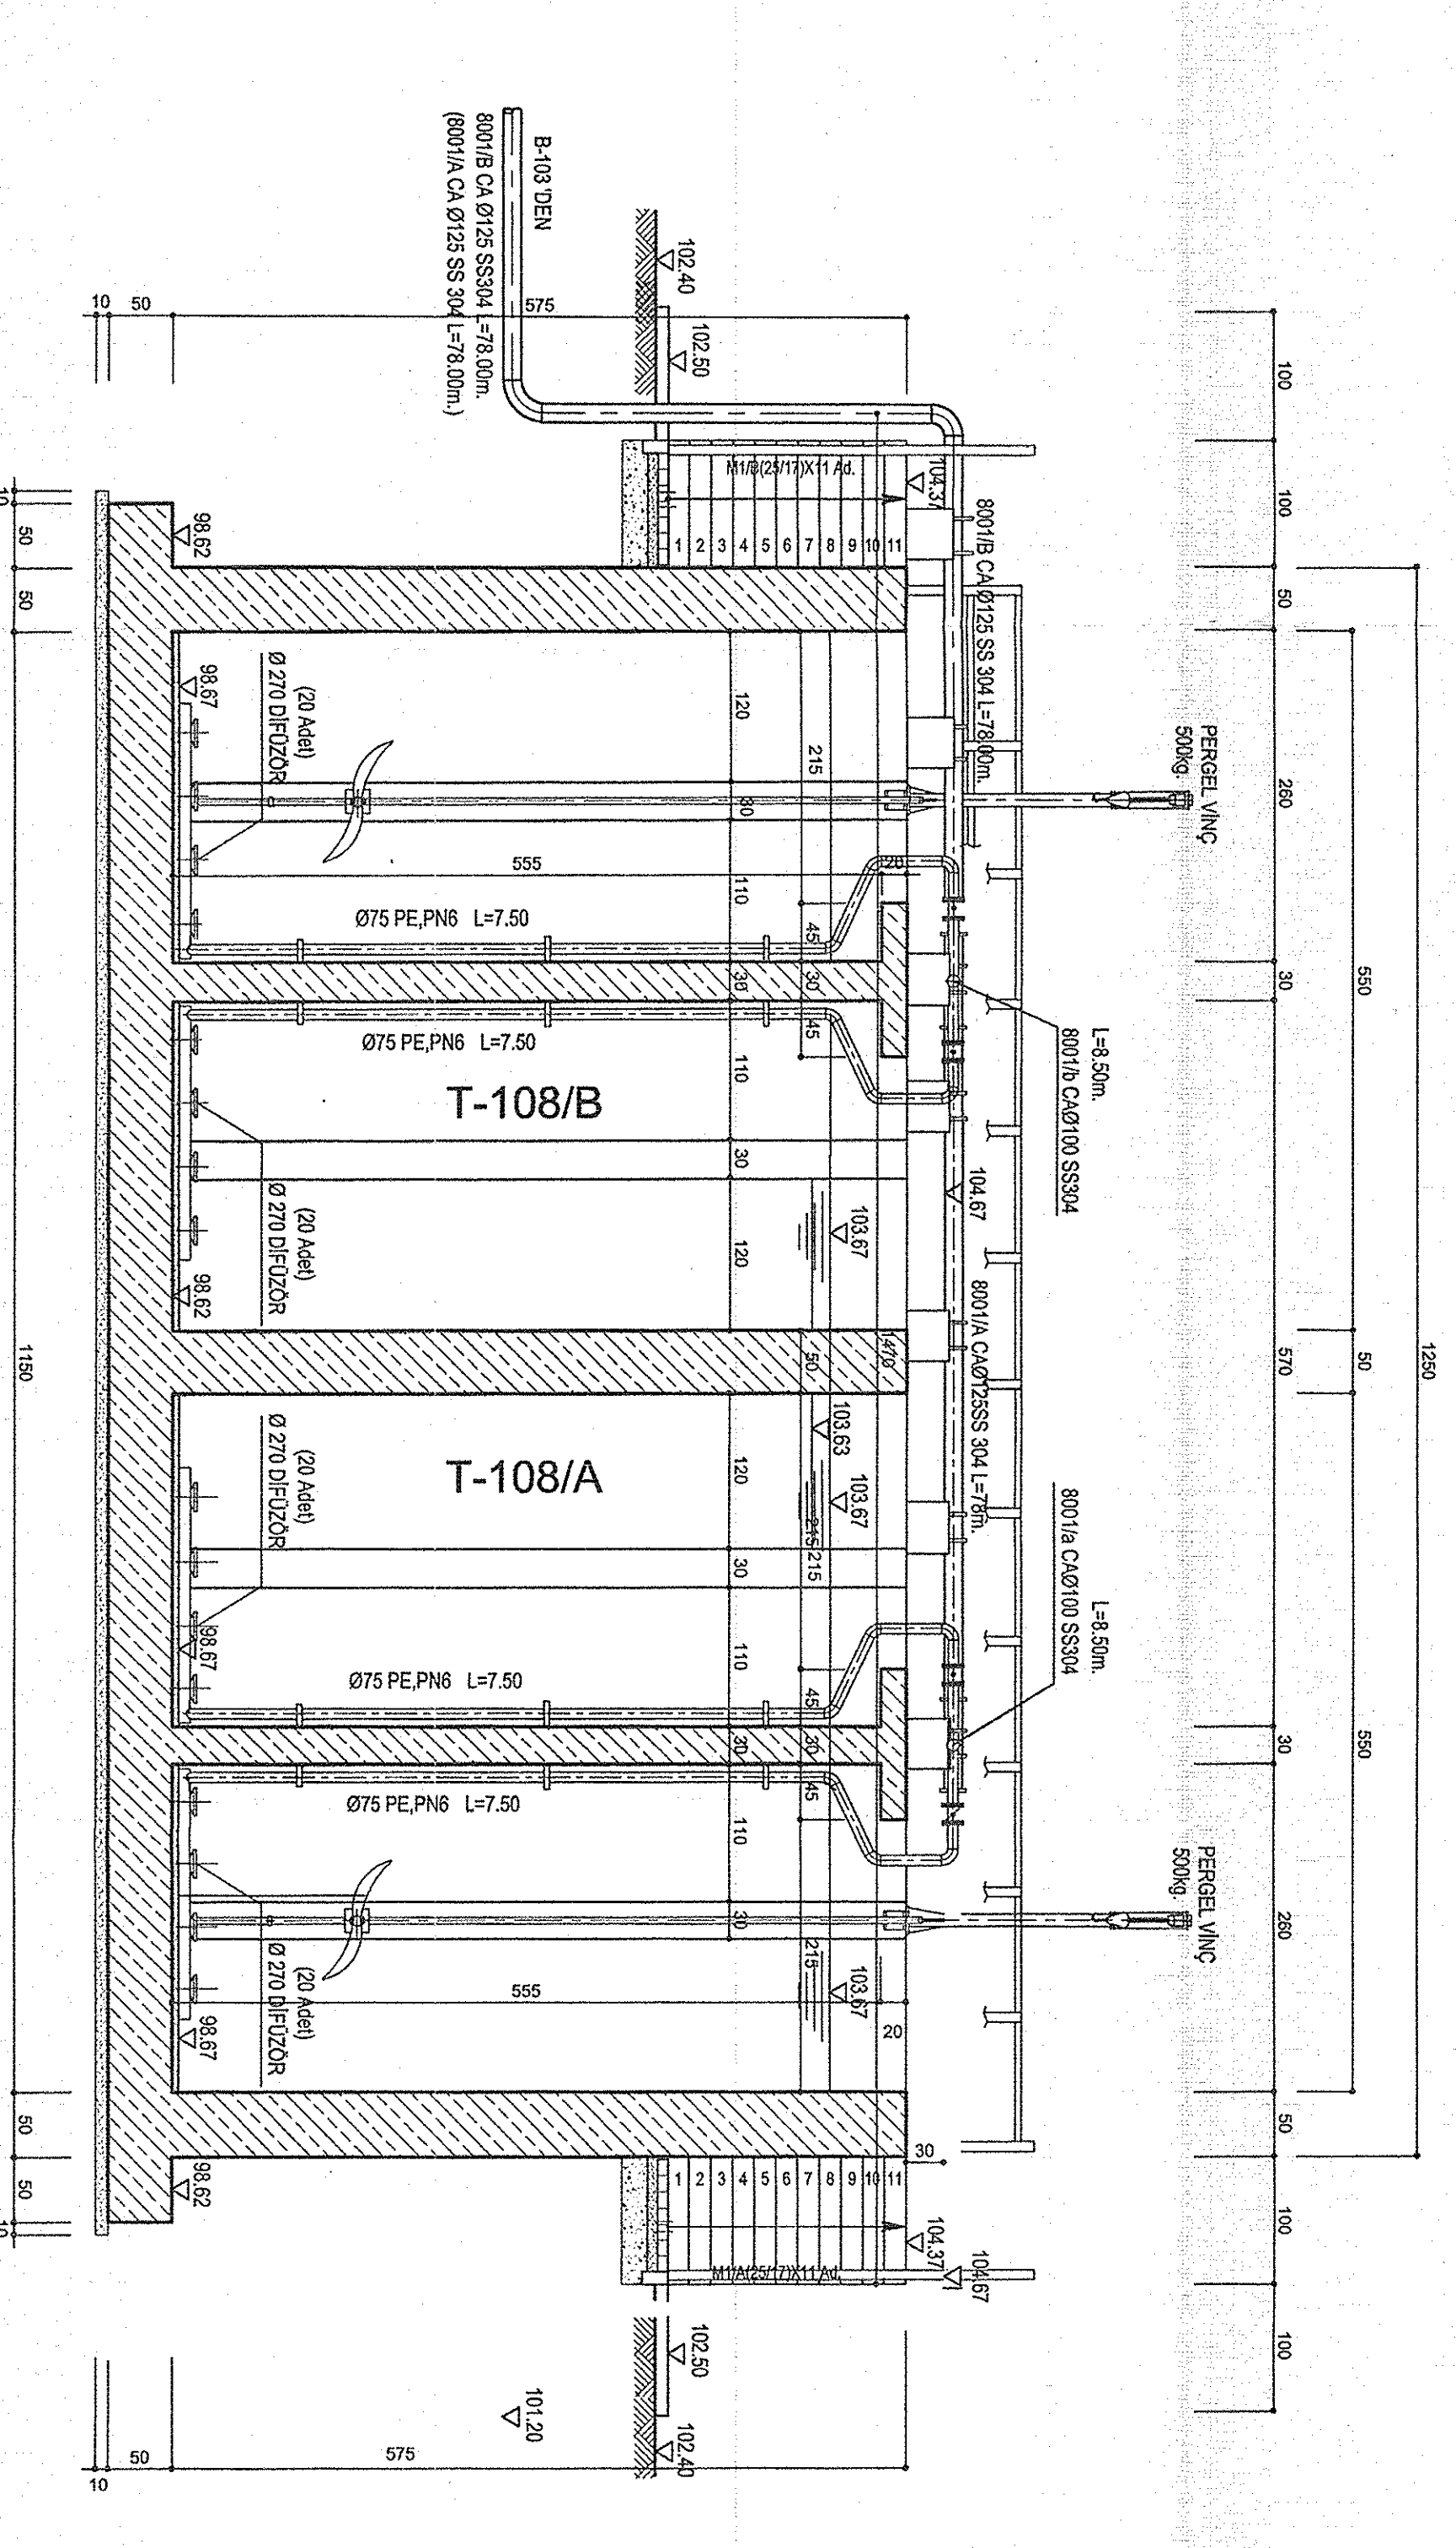
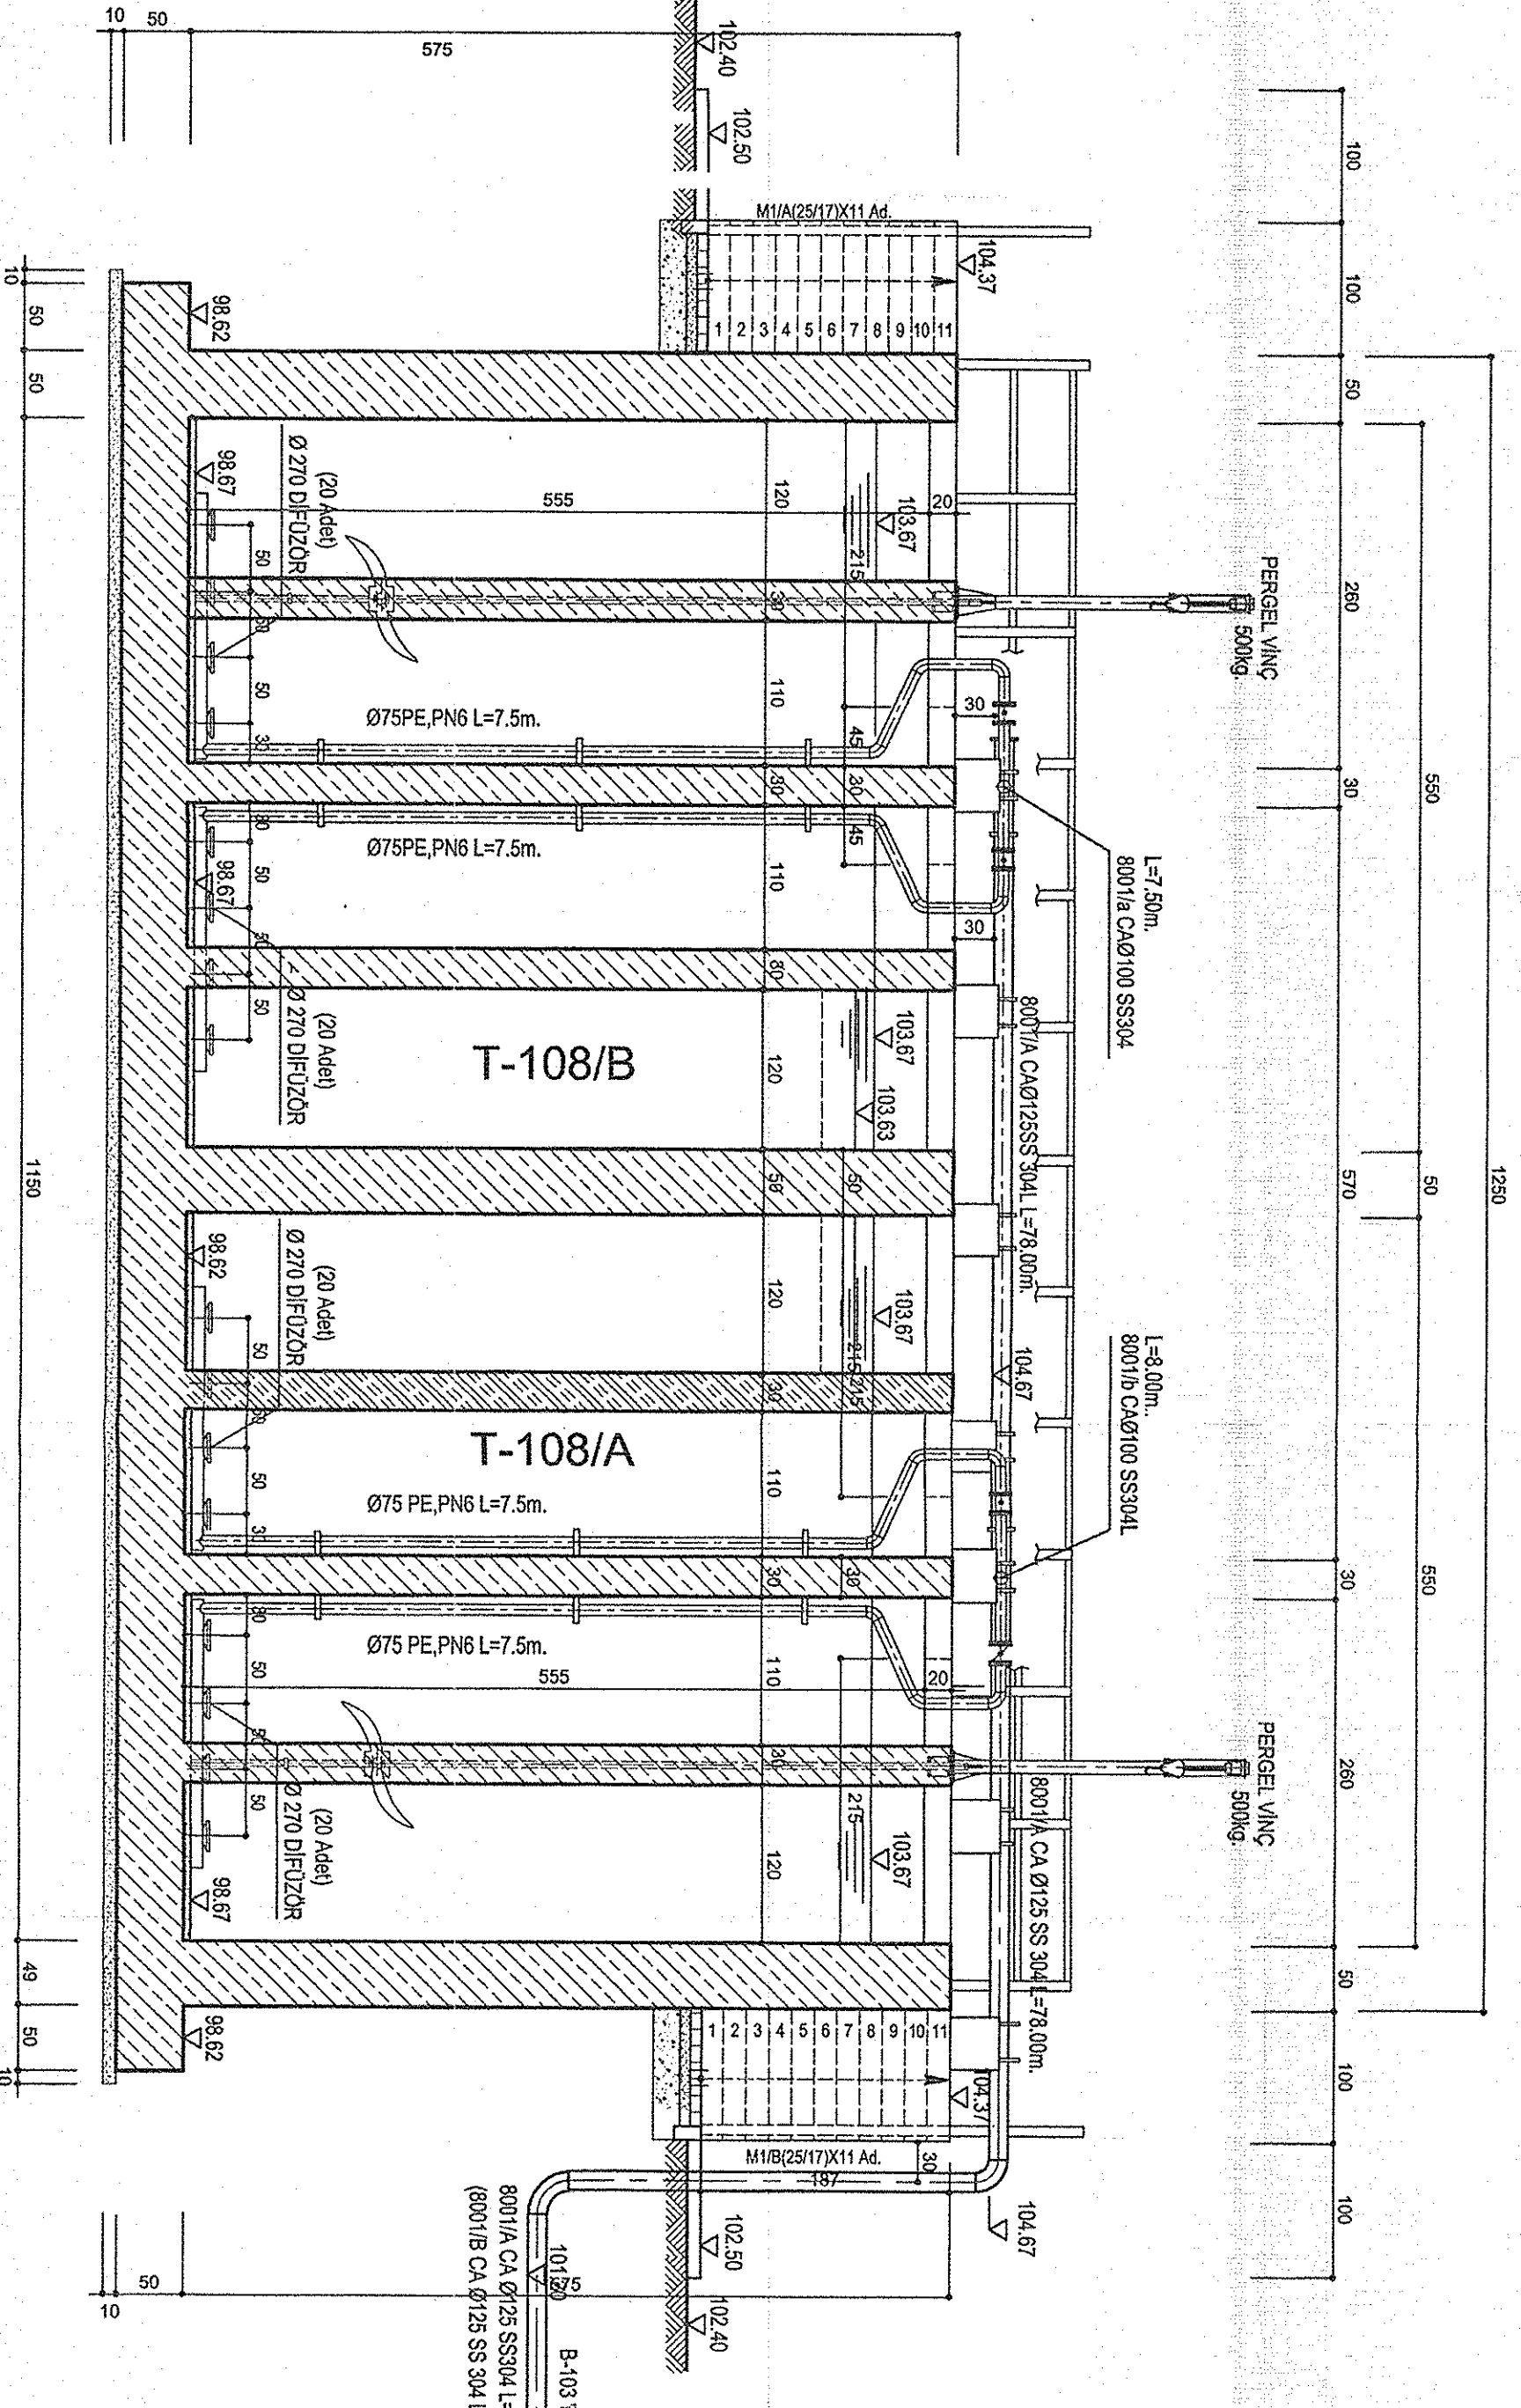
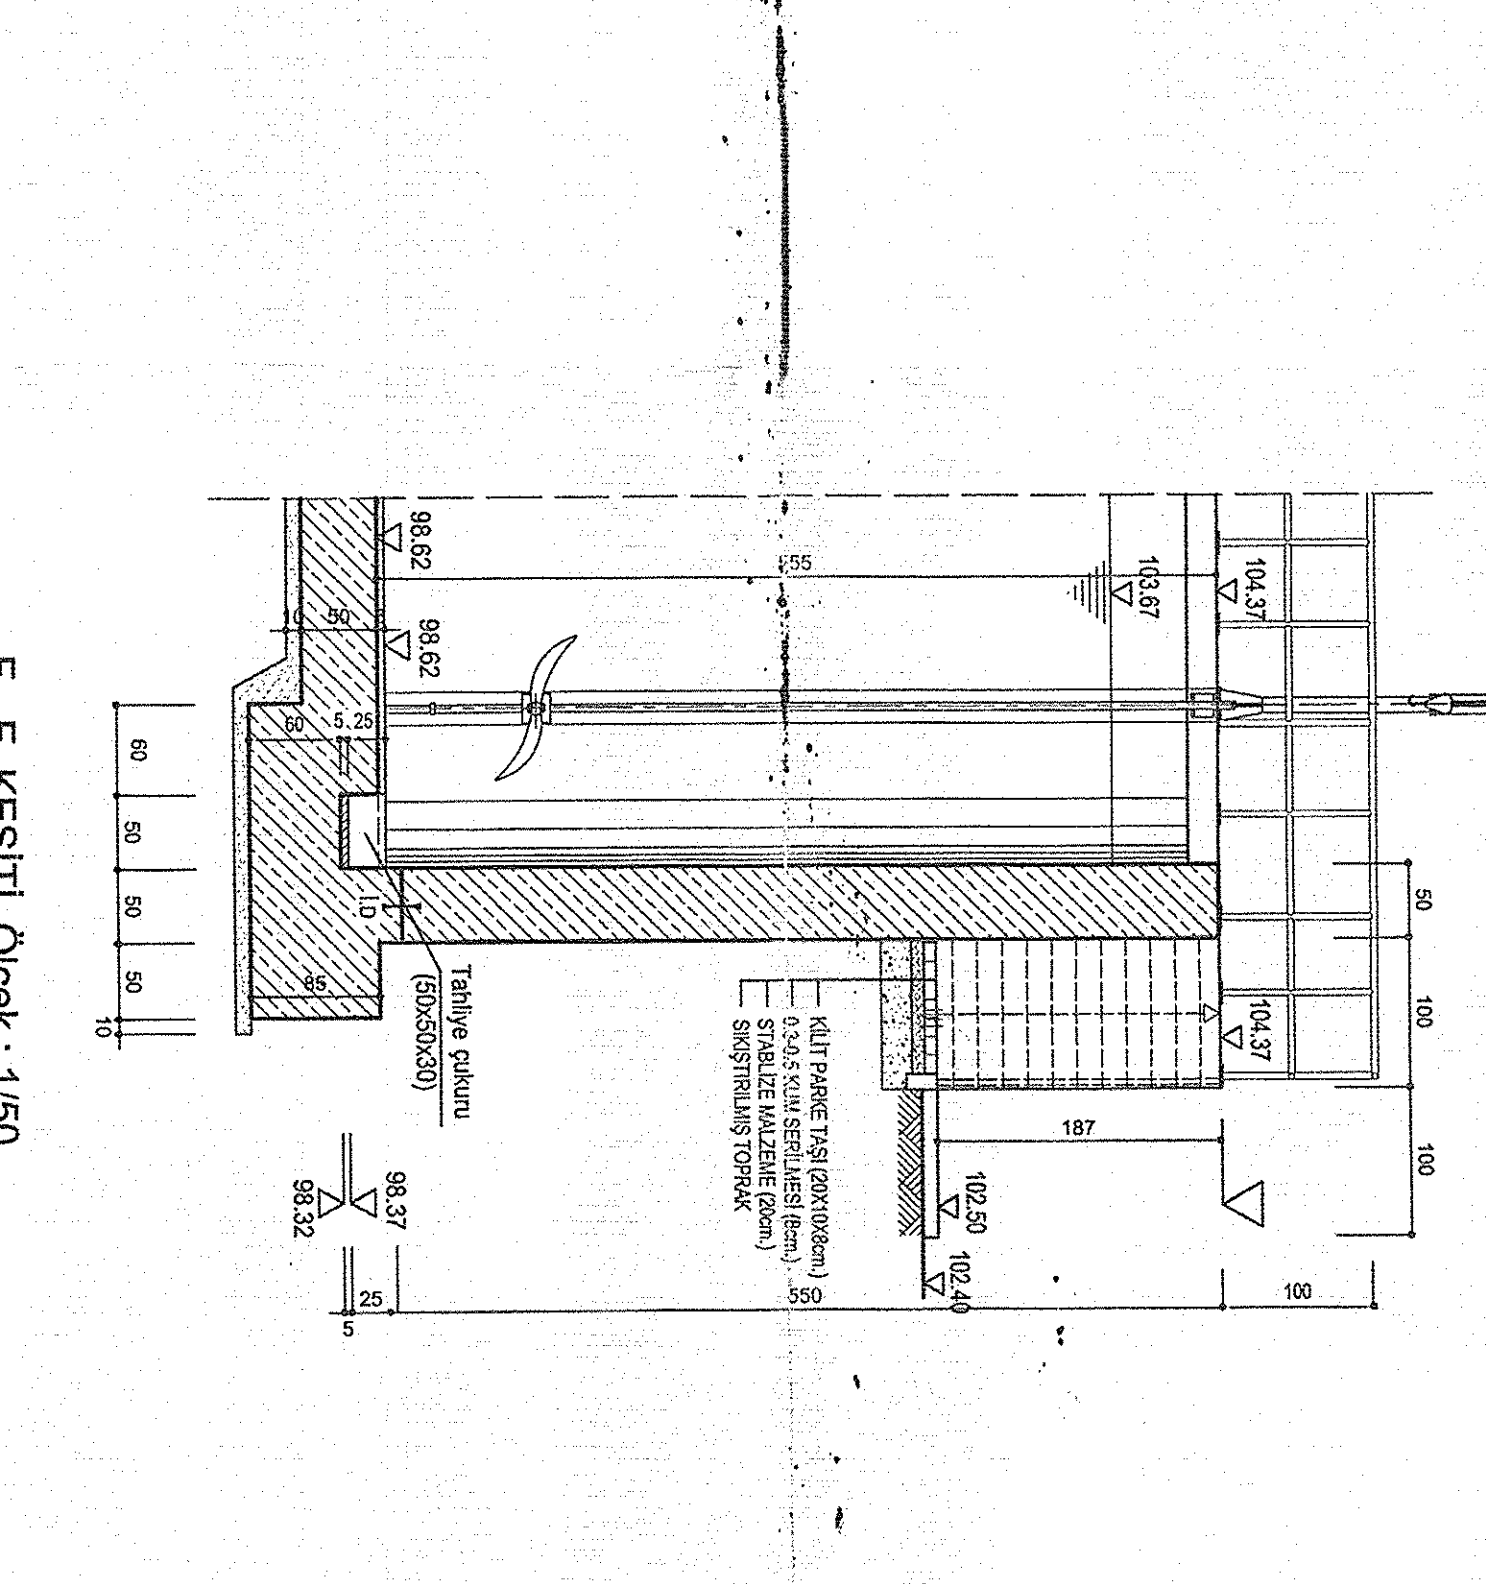
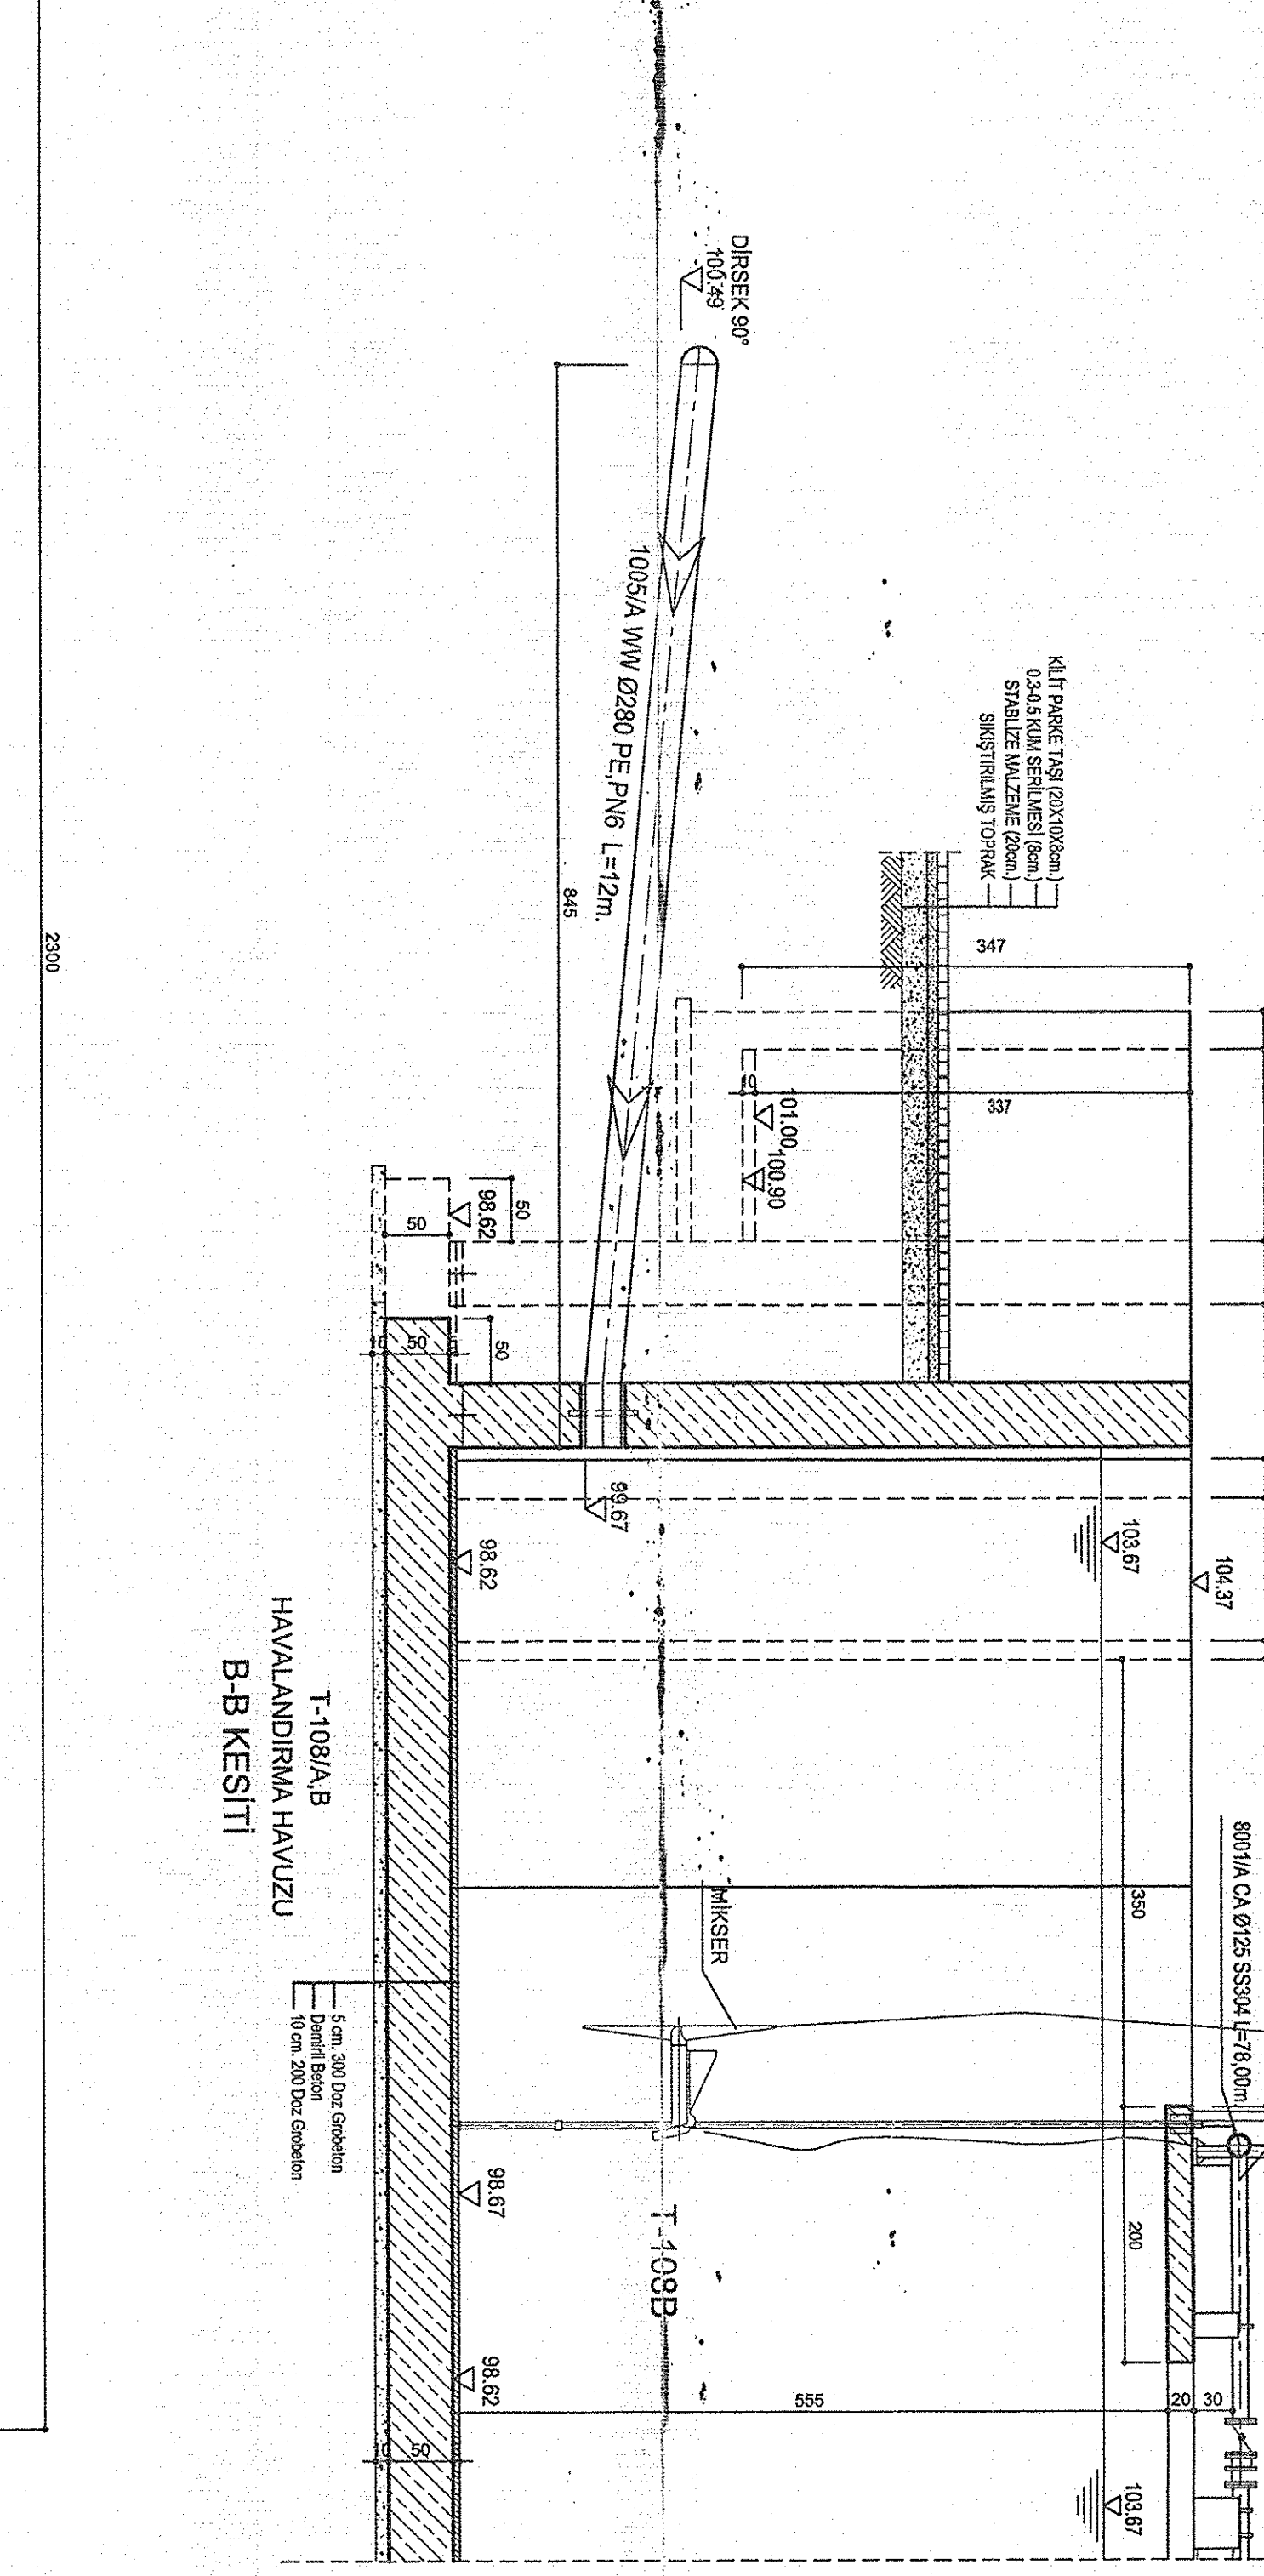
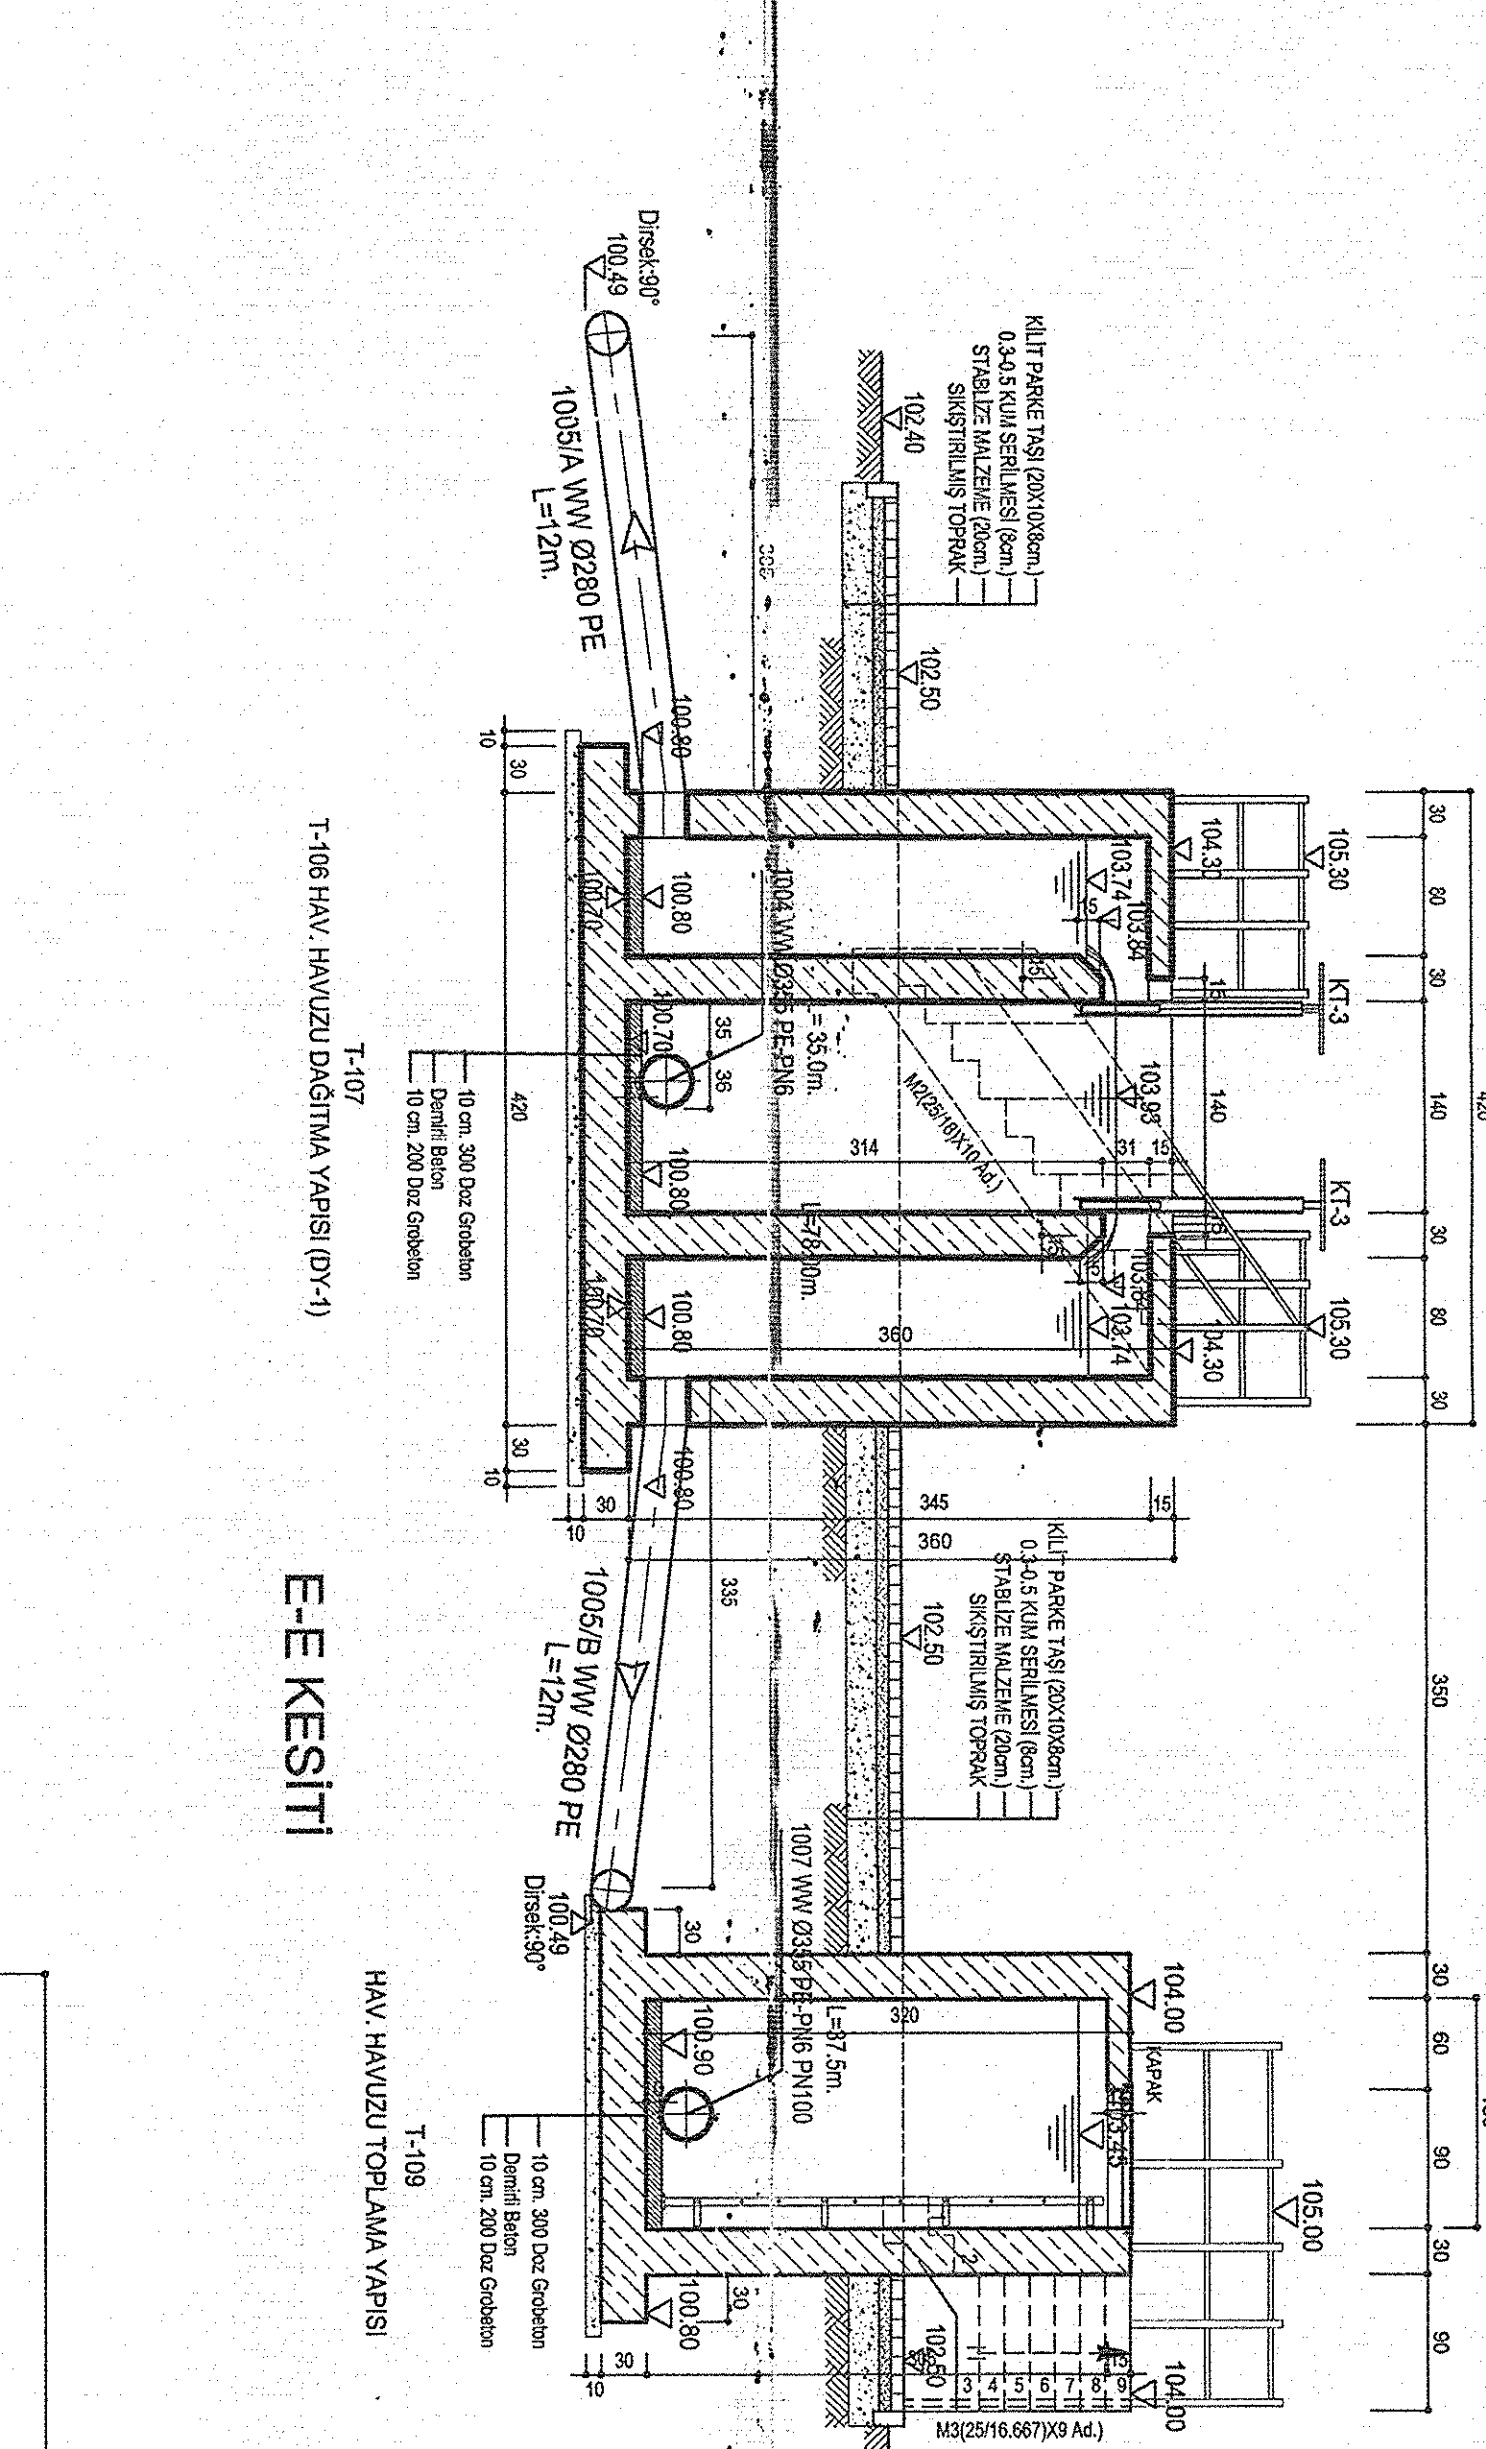


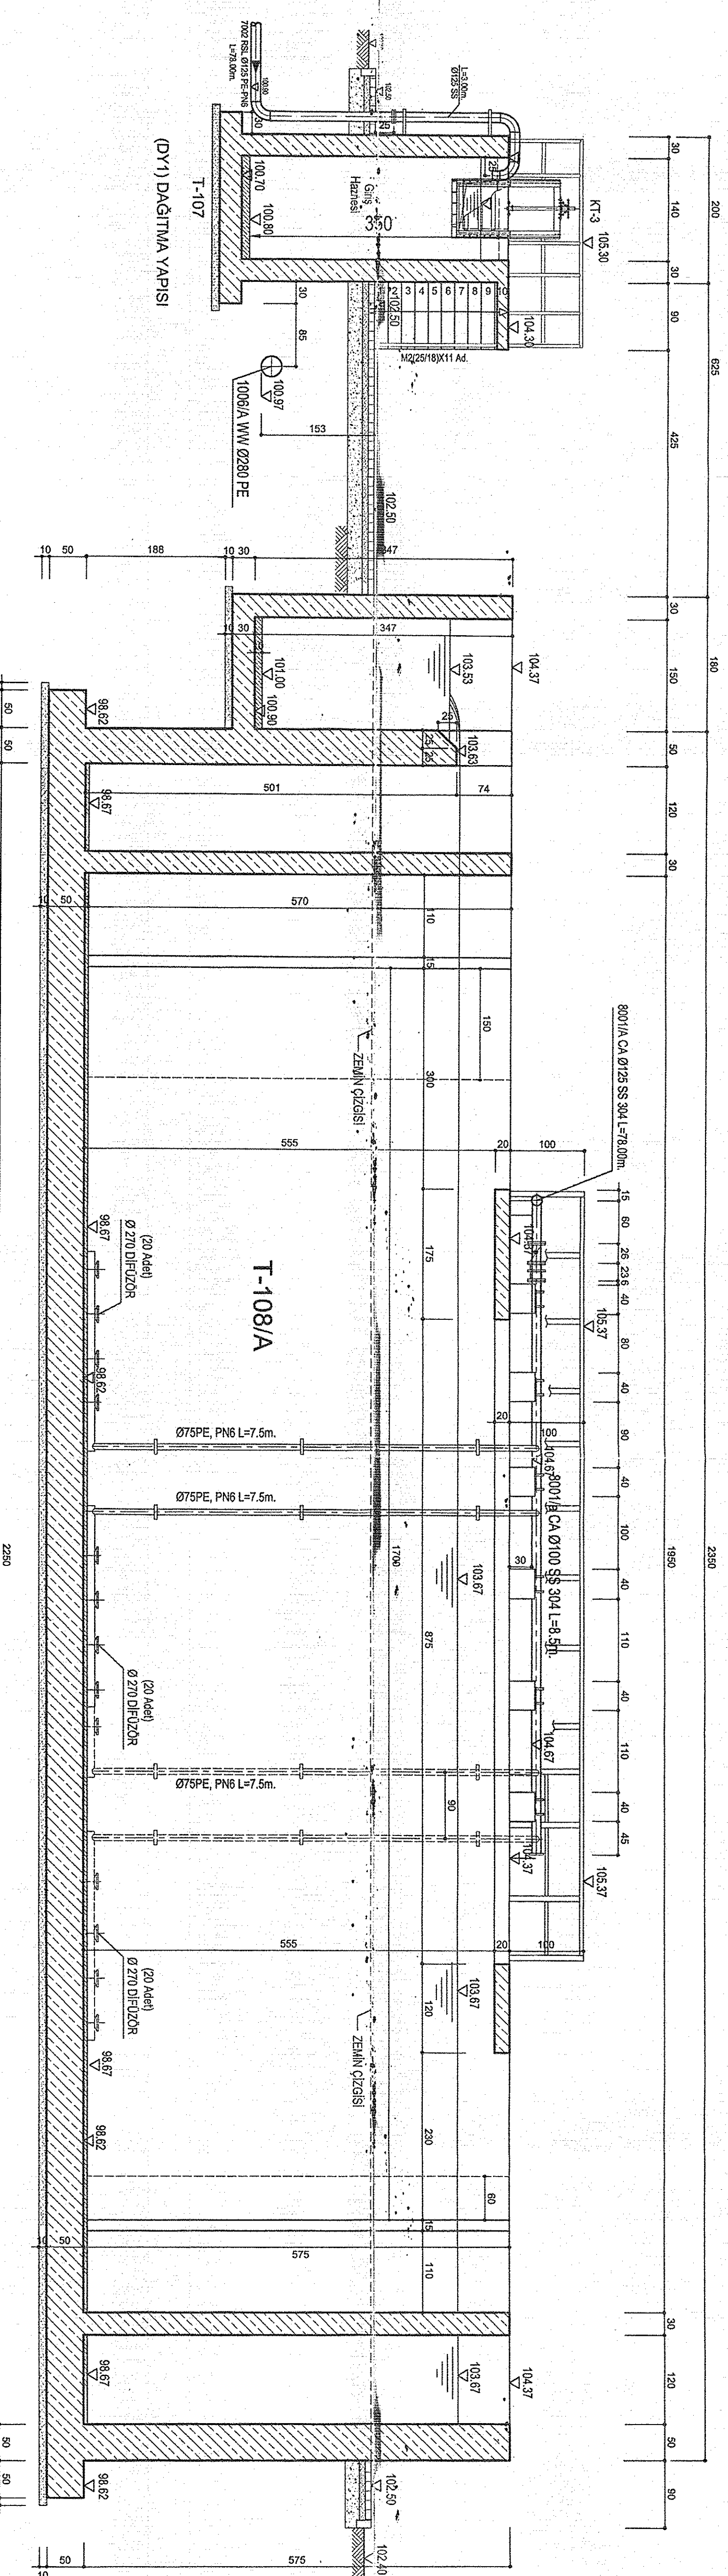

KALKANDERE (RZE) ATIKSU ARITMA TESİSİ KESİN PROJESİ T-108 A/B HAVALANDIRMA HAVUZU PLAN VE KESİTLER		KESİM: 1/50 PLAN: 1/100 PLAN NO: 101-1	
PROJE ADI: KALKANDERE (RZE) ATIKSU ARITMA TESİSİ KESİN PROJESİ T-108 A/B HAVALANDIRMA HAVUZU PLAN VE KESİTLER	